


Oświadczam, że niniejszy dokument został opracowany w wyniku prac geodezyjnych i kartograficznych, których rezultaty zawiera operat techniczny pozytywnie zweryfikowany. Jednocześnie informuję, że jestem świadomy odpowiedzialności karnej za złożenie fałszywego oświadczenia.

Id. zgłoszenia prac geodezyjnych	6640.3730.2021
Organ służby geodezyjnej, który otrzymał zgłoszenie	Starosta Słupski
Wykonawca prac geodezyjnych	GEOTRAS Zakład Usług Geodezyjnych ul. Plac Kilińskiego 2 75-900 KOSZALIN
Nr oraz data sporządzenia dokumentu zawierającego wynik pozytywnej weryfikacji	6640.3730.2021_32032 z dnia 13.10.2021r.
Imię i nazwisko oraz nr upr.zawodowych kierownika parc	Roman Malinowski, 6620; 1,3 DOKUMENT PODPISANY BEZPIECZNYM PODPISEM ELEKTRONICZNYM

MAPA DO CELÓW PROJEKTOWYCH	
Oznaczenie kancelaryjne zgłoszenia pracy geodezyjnej	6640.3730.2021
Miejscowość: Ustka, dz.: 906/76	GEOTRAS Zakład Usług Geodezyjnych ul. Plac Kilińskiego 2 75-900 KOSZALIN tel.094 341-15-74 790-671-177; 506- 44 - 51- 56 e-mail: geotras@interia.pl
Jednostka ewidencyjna	identyfikator:[221201_1] nazwa:Ustka
Obręb ewidencyjny	identyfikator:[221201_1.0001] nazwa:Ustka
Skala mapy	1:500
Nazwa układu współrzędnych	prostokątnych płaskich wysokości "2000 / " PL-EVRF2007-NH
Oznaczenie granic obszaru, który był przedmiotem aktualizacji	
Służebności gruntowe mające wpływ na zagospodarowanie gruntów zlokalizowanych w granicach projektowanej inwestycji.....nie ustalano	W zakresie opracowania znajdują się punkty osnowy geodezyjnej nr: -
Nie wyklucza się istnienia w terenie również uzbrojenia, o którym brak było inf. branżowych w bazie GESUT, i nie zostało ono odnalezione w czasie inwentaryzacji geodezyjnej.	
18.09.2021r Roman Malinowski, upr. nr 6620; 1,3 Nazwa/imię i nazwisko wykonawcy oraz data i podpis osoby reprezentującej wykonawcę	18.09.2021r Roman Malinowski, upr. nr 6620; 1,3 Imię i nazwisko, nr uprawnień oraz data i podpis geodety uprawnionego który opracował mapę
Data opracowania mapy:18.09.2021r	DOKUMENT PODPISANY BEZPIECZNYM PODPISEM ELEKTRONICZNYM

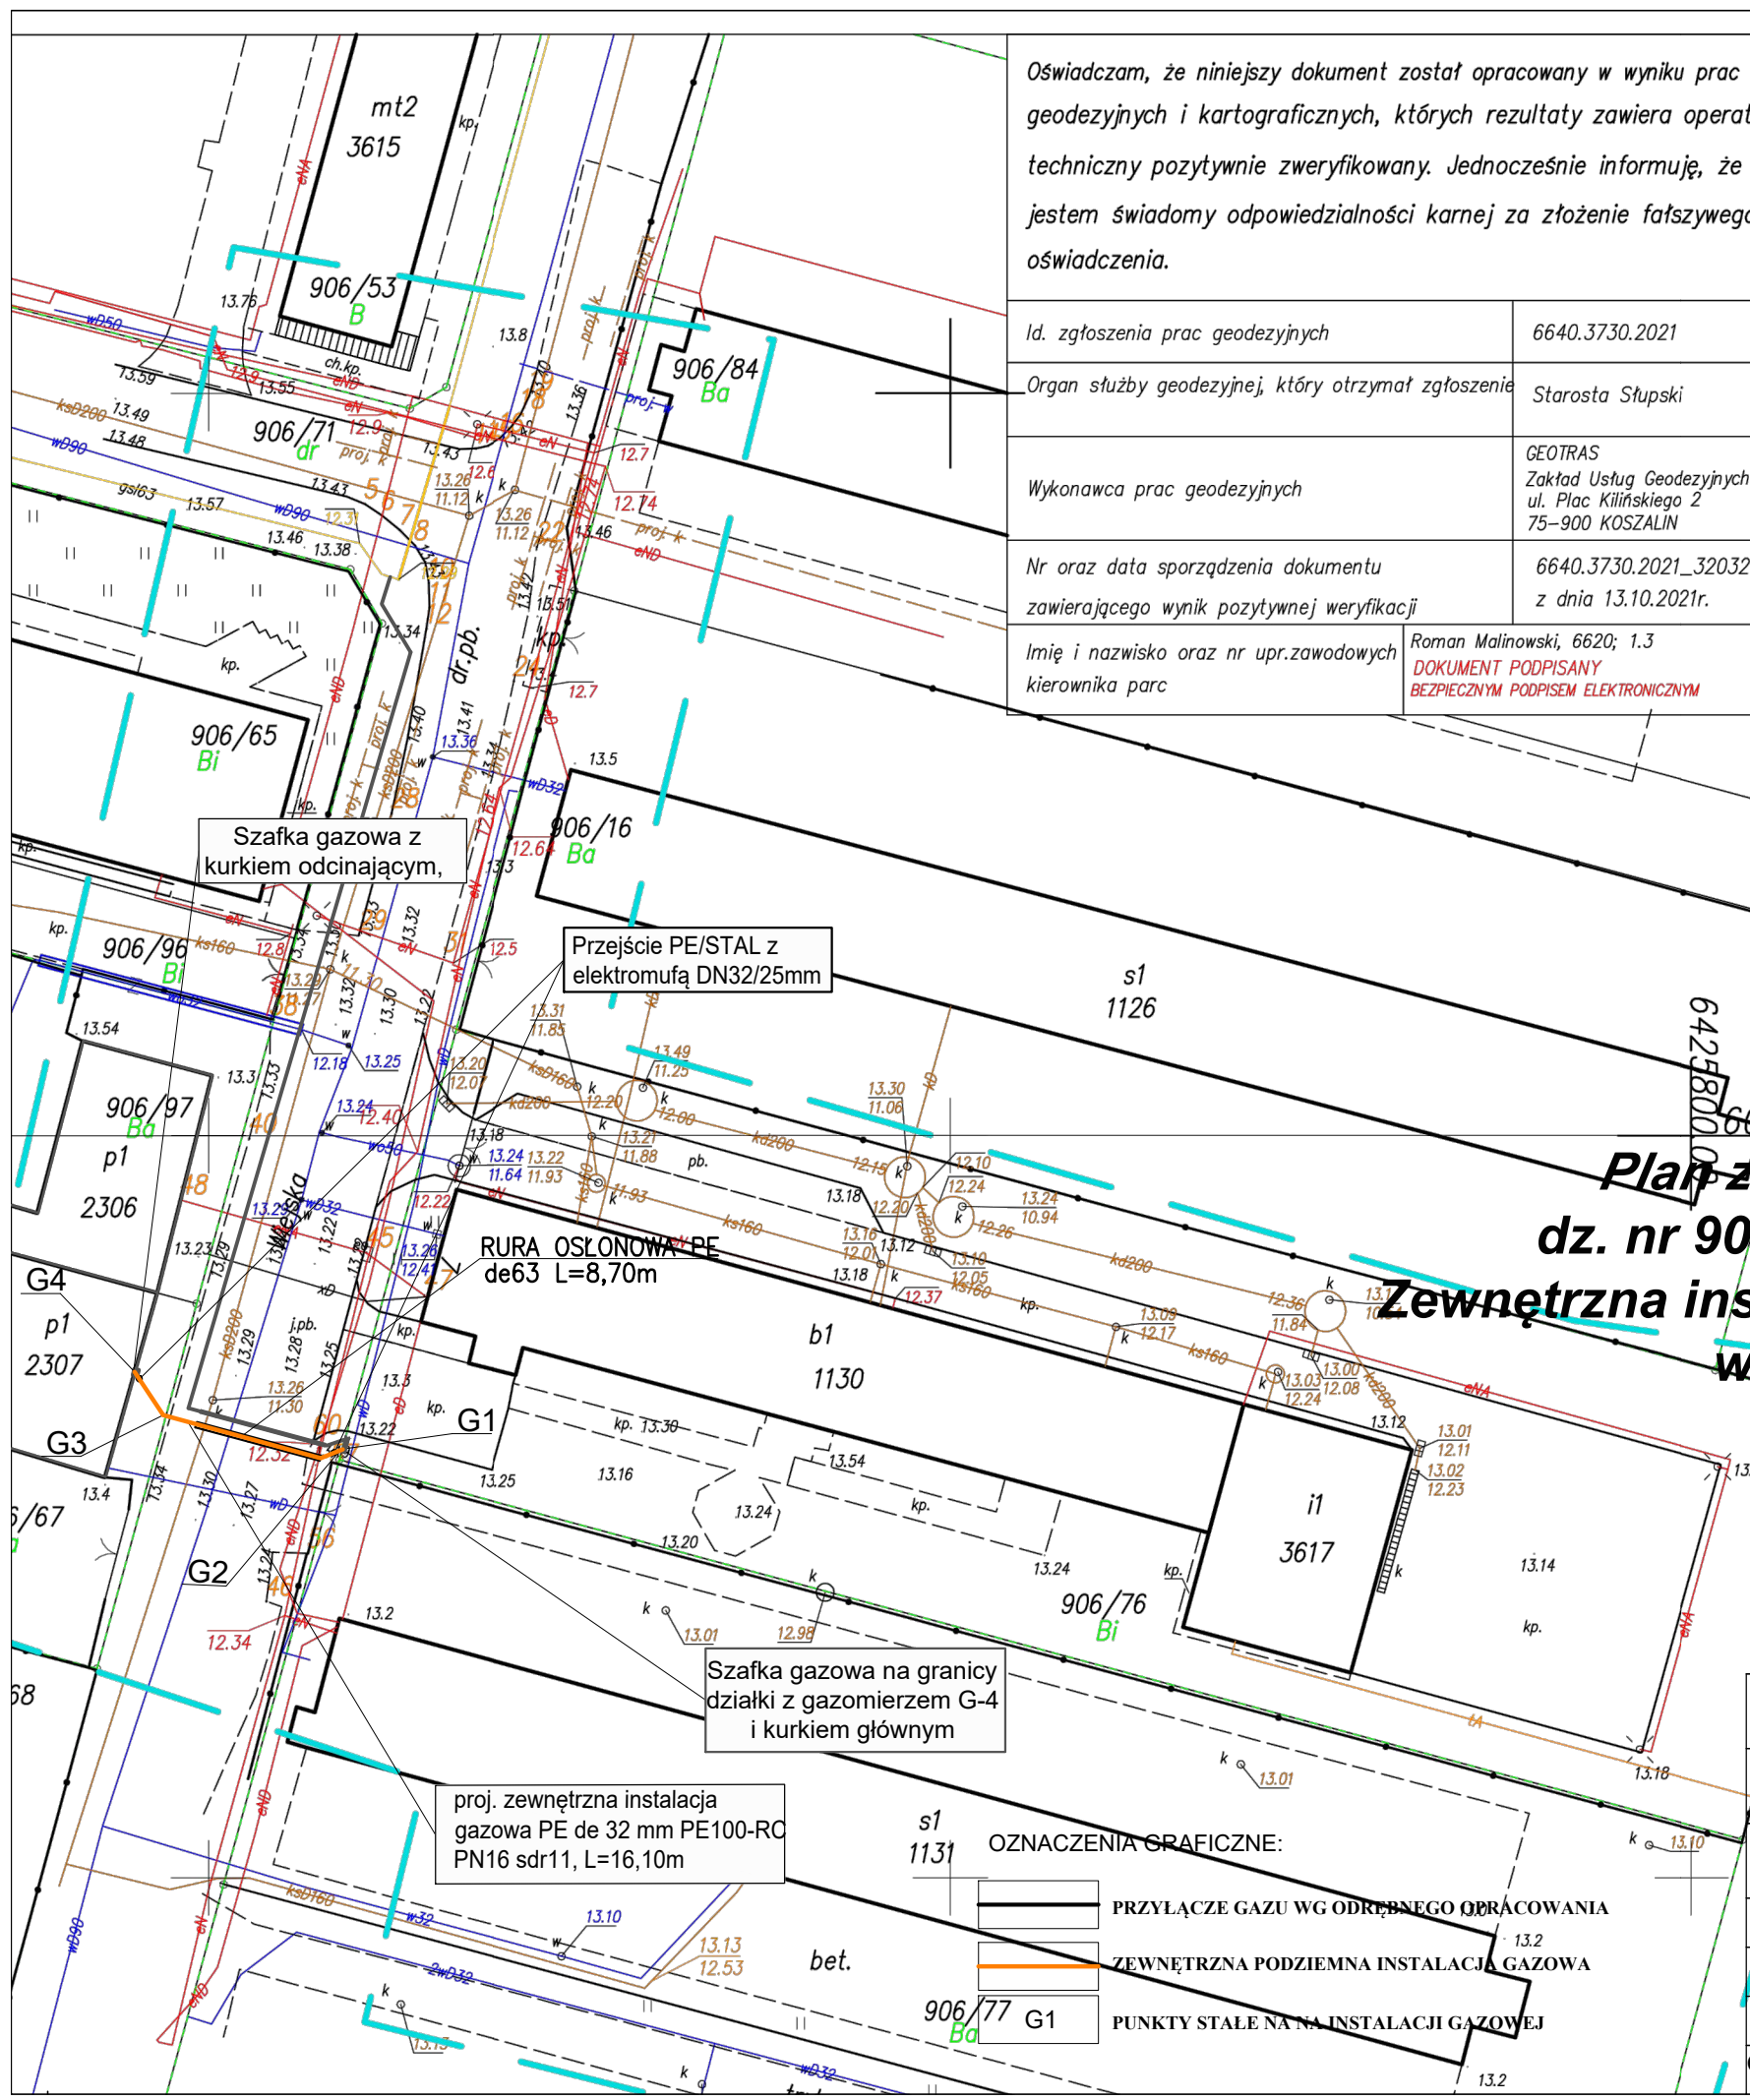

Plan zagospodarowania terenu
dz. nr 906/76, 906/71, 906/67, 906/97,
Zewnętrzna instalacja gazu PE 100-RC d_e 32 mm
w m. Ustka ul. Wiejska
Skala 1:500

Signed by
przez:
Roman Guzaw
Malinowski
Date / Data: 2021-10-15
11:29

Poswiadczam kopię mapy do celów projektowych, na której został sporządzony projekt zagospodarowania terenu, za zgodność z oryginałem

Projektant: mgr inż. Marta Kozioł-Rogala	Podpis:
--	----------------

Investor:	ZAKŁAD GOSPODARKI KOMUNALNEJ Sp. z o.o., ul. Wiejska 7, 76-270 USTKA				
Jednostka projektowa:	STAMP Projekt Marta Kozioł- Rogala Bartolino 13, 76-142 Malechowo				
Temat opracowania:	Budowa zewnętrznej i wewnętrznej instalacji gazu PE de 32mm do budynku warsztatu Zakładu Gospodarki Komunalnej w m Ustka przy ul Wiejskiej, dz. nr 906/76, 906/71, 906/67, 906/97 obręb 01 Ustka, m. Ustka				
Branża:	Sanitarna	Tytuł rysunku: Plan zagospodarowania terenu			
Stanowisko	Imię i nazwisko	Nr upraw.	Podpis:	Skala:	Nr rys.
Projektant:	mgr inż. Marta Kozioł- Rogala	upr ZAP/0093/PWOS/14		1:500	1
Opracował:	mgr inż. Krzysztof Seweryn			Nr umowy:	Data: 09.2022 r.