Teren utwardzony

Teren nieutwardzony

PROFIL PODŁUŻNY
zewnętrznej instalacja gazu
dz. nr 906/76, 906/71, 906/67, 906/97,
w m. Ustka, ul. Wiejska
Skala 1:100/1:200

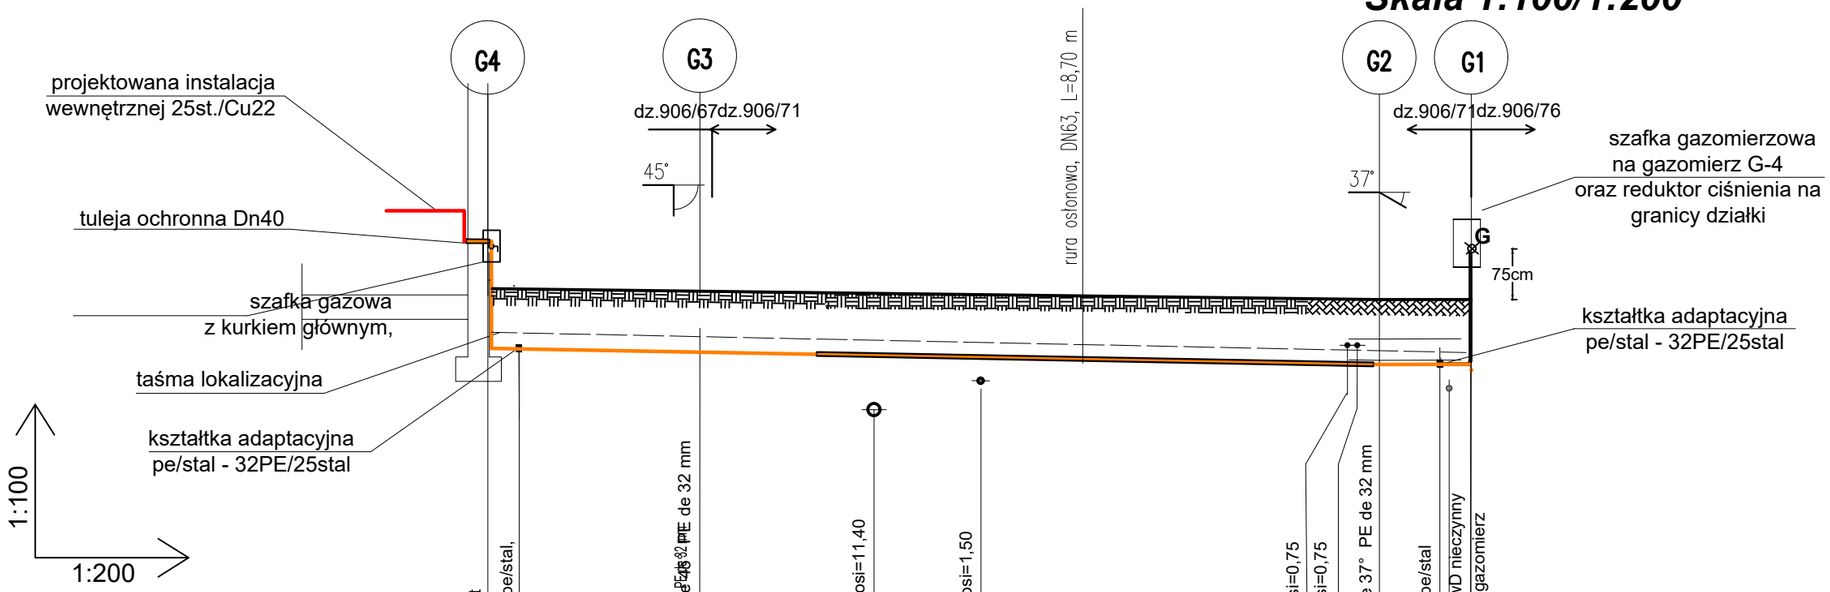

7,00 m n.p.m.

POZ. PORÓWNAWCZY											
RZĘDNA TERENU	13,38	13,37		13,36				13,24			13,22
RZĘDNA OSI PRZEWODU	12,38	12,37		12,36				12,24			12,22
ZAGŁĘBIENIE	1,00	1,00		1,00				1,00			1,00
SPADEK, DŁUGOŚĆ		i=0,2%						L=15,60m			
ŚREDNICA, MATERIAŁ		stal Ø25			PE100-RC SDR11 PN16 de32						stal Ø25
ODLEGŁOŚĆ	16,10	15,60	3,00	12,60		11,00		1,60	0,50		0,00
OZNACZENIA	G4	P2		G3				G2	P1		G1

Uwaga: w miejscu skrzyżowania proj. przyłącza gazu z istniejącymi kablami energetycznymi przy mniejszych odległościach pionowych niż 0,2 m na kablach zastosować rury ochronne dwudzielne dn 110 mm o długości 1,0 m.

Z uwagi na brak informacji na temat głębokości posadowienia niektórych sieci, istnieje ryzyko wystąpienia kolizji nieujętych w niniejszym projekcie. Przed przystąpieniem do realizacji projektowanyego przyłącza gazu należy za pomocą przekopów kontrolnych zlokalizować przebieg uzbrojenia istniejącego, co umożliwi wyznaczenie faktycznych kolizji w terenie.

Inwestor:	ZAKŁAD GOSPODARKI KOMUNALNEJ Sp. z o.o., ul. Wiejska 7, 76-270 USTKA				
Jednostka projektowa:	STAMP Projekt Marta Kozioł- Rogala Bartolino 13, 76-142 Malechowo				
Temat opracowania:	*Budowa zewnętrznej i wewnętrznej instalacji gazu PE de 32 mm do budynku warsztatu Zakładu Gospodarki Komunalnej w m Ustka przy ul Wiejskiej, dz. nr 906/76, 906/71, 906/67, 906/97 obręb 01 Ustka, m. Ustka*				
Branża: **Sanitarna**	Tytuł rysunku: PROFIL PODŁUŻNY ZEWNĘTRZNEJ PODZIEMNEJ INSTALACJI GAZU				
Stanowisko	Imię i nazwisko	Nr upraw.	Podpis:	Skala: 1:100/1:200	Nr rys. **2**
Projektant:	mgr inż. Marta Kozioł- Rogala	upr ZAP/0093/PWOS/14		Nr umowy:	Data: **09.2022 r.**
Opracował:	mgr inż. Krzysztof Seweryn				