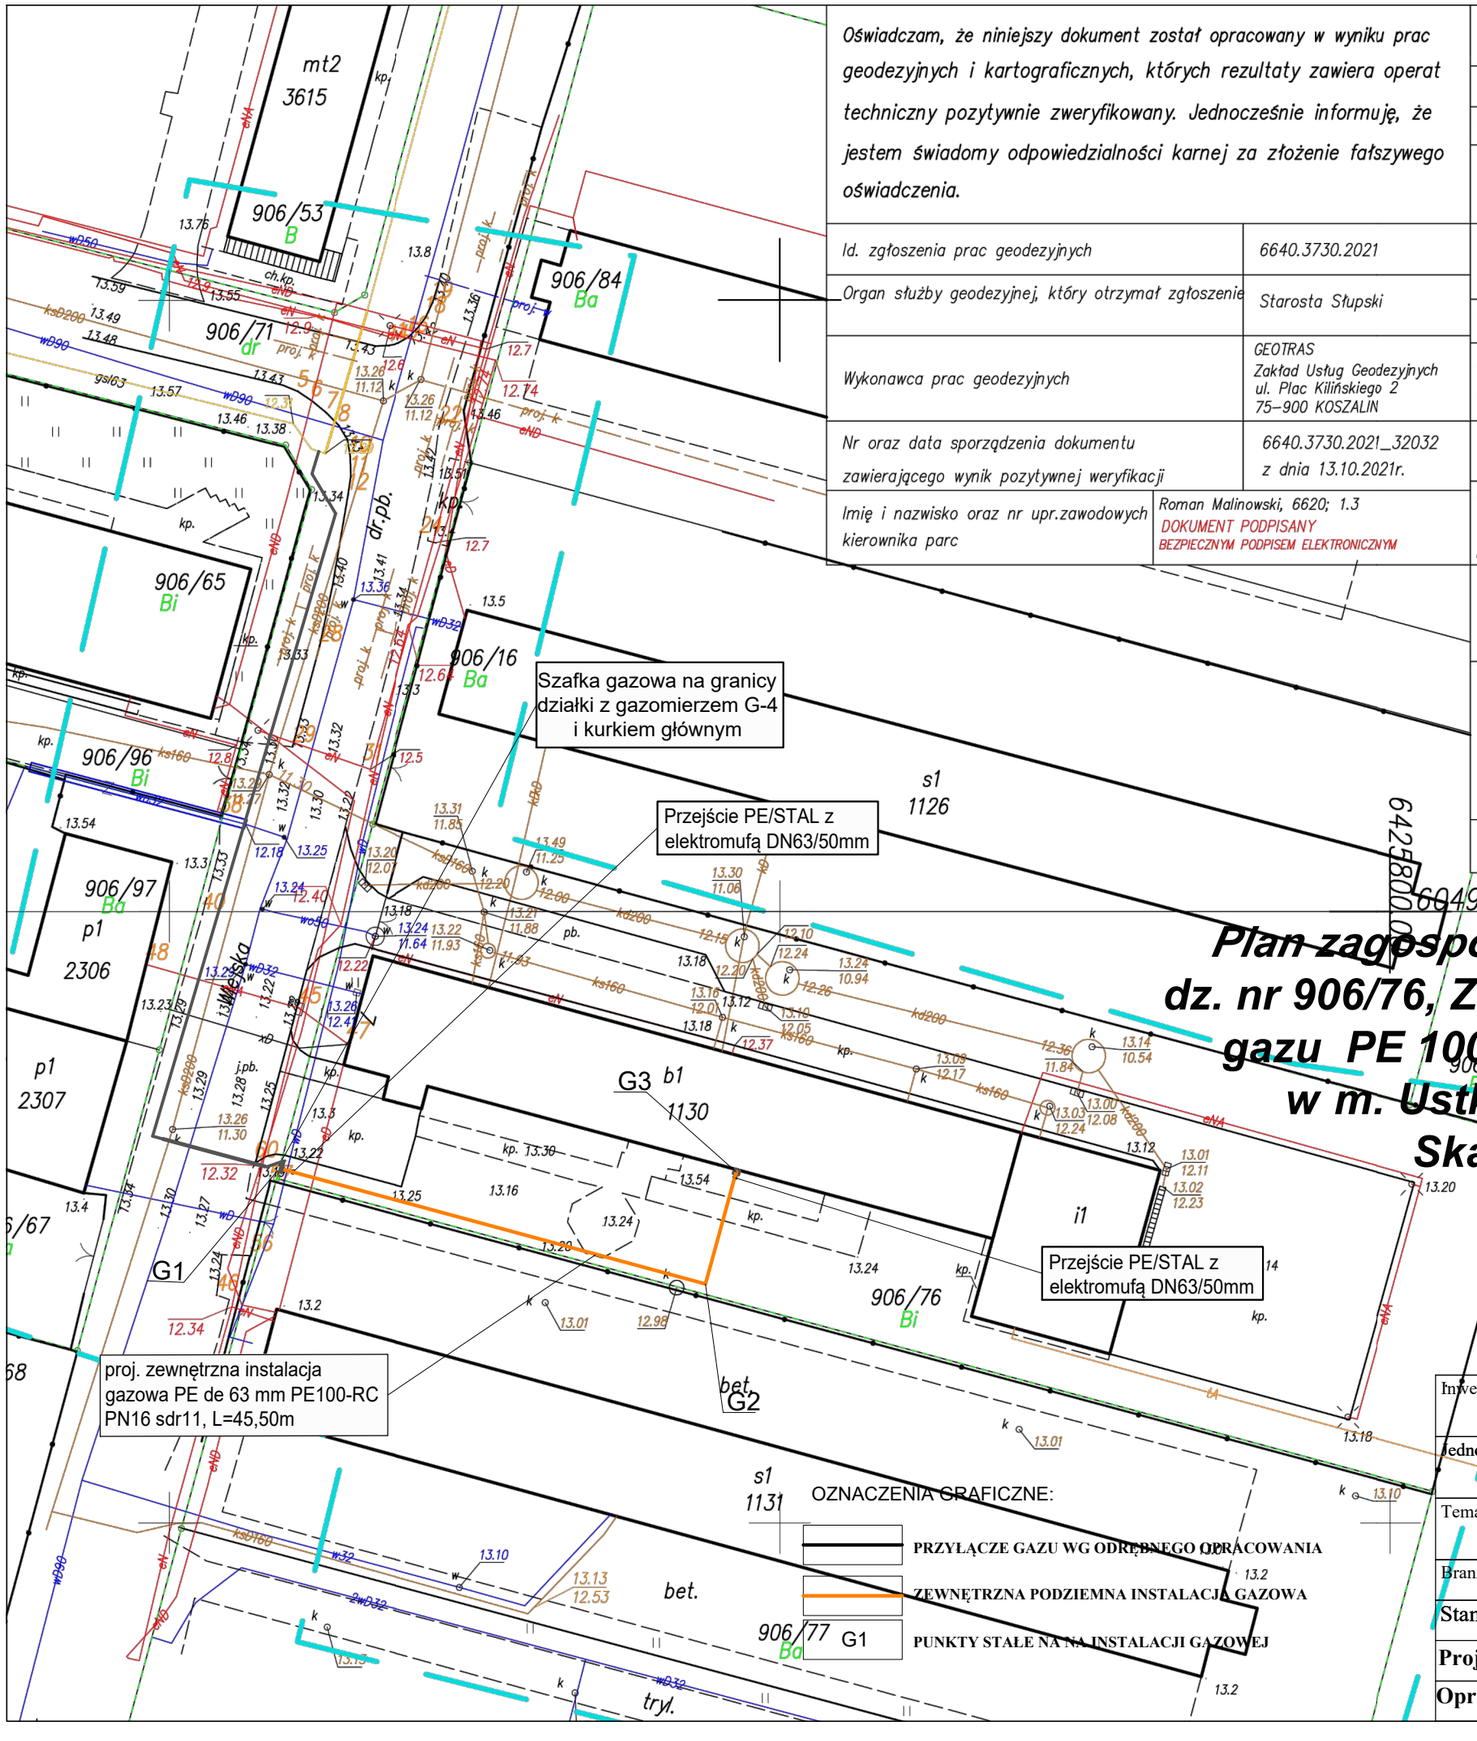

Plan zagospodarowania terenu dz. nr 906/76, Zewnętrzna instalacja gazu PE 100-RC de 63 mm w m. Ustka ul. Wiejska 7 Skala 1:500

Oświadczam, że niniejszy dokument został opracowany w wyniku prac geodezyjnych i kartograficznych, których rezultaty zawiera operat techniczny pozytywnie zweryfikowany. Jednocześnie informuję, że jestem świadomy odpowiedzialności karnej za złożenie fałszywego oświadczenia.

Id. zgłoszenia prac geodezyjnych	6640.3730.2021
Organ służby geodezyjnej, który otrzymał zgłoszenie	Starosta Słupski
Wykonawca prac geodezyjnych	GEOTRAS Zakład Usług Geodezyjnych ul. Plac Kilińskiego 2 75–900 KOSZALIN
Nr oraz data sporządzenia dokumentu zawierającego wynik pozytywnej weryfikacji	6640.3730.2021_32032 z dnia 13.10.2021r.
Imię i nazwisko oraz nr upr.zawodowych kierownika parc	Roman Malinowski, 6620; 1.3 DOKUMENT PODPISANY BEZPIECZNYM PODPISEM ELEKTRONICZNYM

MAPA DO CELÓW PROJEKTOWYCH

Oznaczenie kancelaryjne zgłoszenia pracy geodezyjnej		6640.3730.2021
Miejscowość: Ustka, dz.: 906/76		GEOTRAS Zakład Usług Geodezyjnych ul. Plac Kilińskiego 2 75–900 KOSZALIN tel.094 341–15–74 790–671–177; 506– 44 – 51– 56 e–mail: geotras@interia.pl
Jednostka ewidencyjna	identyfikator: [221201_1]	
	nazwa: Ustka	
Obręb ewidencyjny	identyfikator: [221201_1.0001]	
	nazwa: Ustka	
Skala mapy		1:500
Nazwa układu współrzędnych	prostokątnych płaskich	"2000 / "
	wysokości	PL–EVRF2007–NH
Oznaczenie granic obszaru, który był przedmiotrem aktualizacji		
Służebności gruntowe mające wpływ na zagospodarowanie gruntów zlokalizowanych w granicach projektowanej inwestycji....nie ustalano		W zakresie opracowania znajdują się punkty osnowy geodezyjnej nr: –

Nie wyklucza się istnienia w terenie również uzbrojenia, o którym brak było inf. branżowych w bazie GESUT, i nie zostało ono odnalezione w czasie inwentaryzacji geodezyjnej.

18.09.2021r Roman Malinowski, upr. nr 6620; 1,3 Nazwa/imię i nazwisko wykonawcy oraz data i podpis osoby reprezentującej wykonawcę	18.09.2021r Roman Malinowski, upr. nr 6620; 1,3 Imię i nazwisko, nr uprawnień oraz data i podpis geodety uprawnionego który opracował mapę

Data opracowania mapy: 18.09.2021r

DOKUMENT PODPISANY
BEZPIECZNYM PODPISEM ELEKTRONICZNYM

Signed by / Podpisano przez: Roman Gustaw Malinowski

Date / Data: 2021-10-15 11:29

Poświadczam kopię mapy do celów projektowych, na której został sporządzony projekt zagospodarowania terenu, za zgodność z oryginalem

Projektant:	Podpis:
mgr inż. Marta Kozioł-Rogala	

Inwestor: **ZAKŁAD GOSPODARKI KOMUNALNEJ Sp. z o.o., ul. Wiejska 7, 76-270 USTKA**

Jednostka projektowa: STAMP Projekt Marta Kozioł- Rogala
Bartolino 13, 76-142 Malechowo

Temat opracowania: ***Budowa zewnętrznej i wewnętrznej instalacji gaz PE de 63 mm do budynku biurowego Zakładu Gospodarki Komunalnej w m Ustka przy ul Wiejskiej 7, dz. nr 906/76, obręb Ustka, m. Ustka***

Branża: **Sanitarna** Tytuł rysunku: ***Plan zagospodarowania terenu***

Stanowisko	Imię i nazwisko	Nr upraw.	Podpis:	Skala:	Nr rys.
Projektant:	mgr inż. Marta Kozioł- Rogala	upr ZAP/0093/PWOS/14		**1:500**	**1**
Opracował:	mgr inż. Krzysztof Seweryn			Nr umowy:	Data: **10.2021 r**