


SZAFKA GAZOWA NA ZAWÓR ODCINAJĄCY

Wewnętrzna i zewnętrzna instalacja gazu

PE100-RC DN63mm

w m. Ustka ul. Wiejska 7

Przekrój A-A

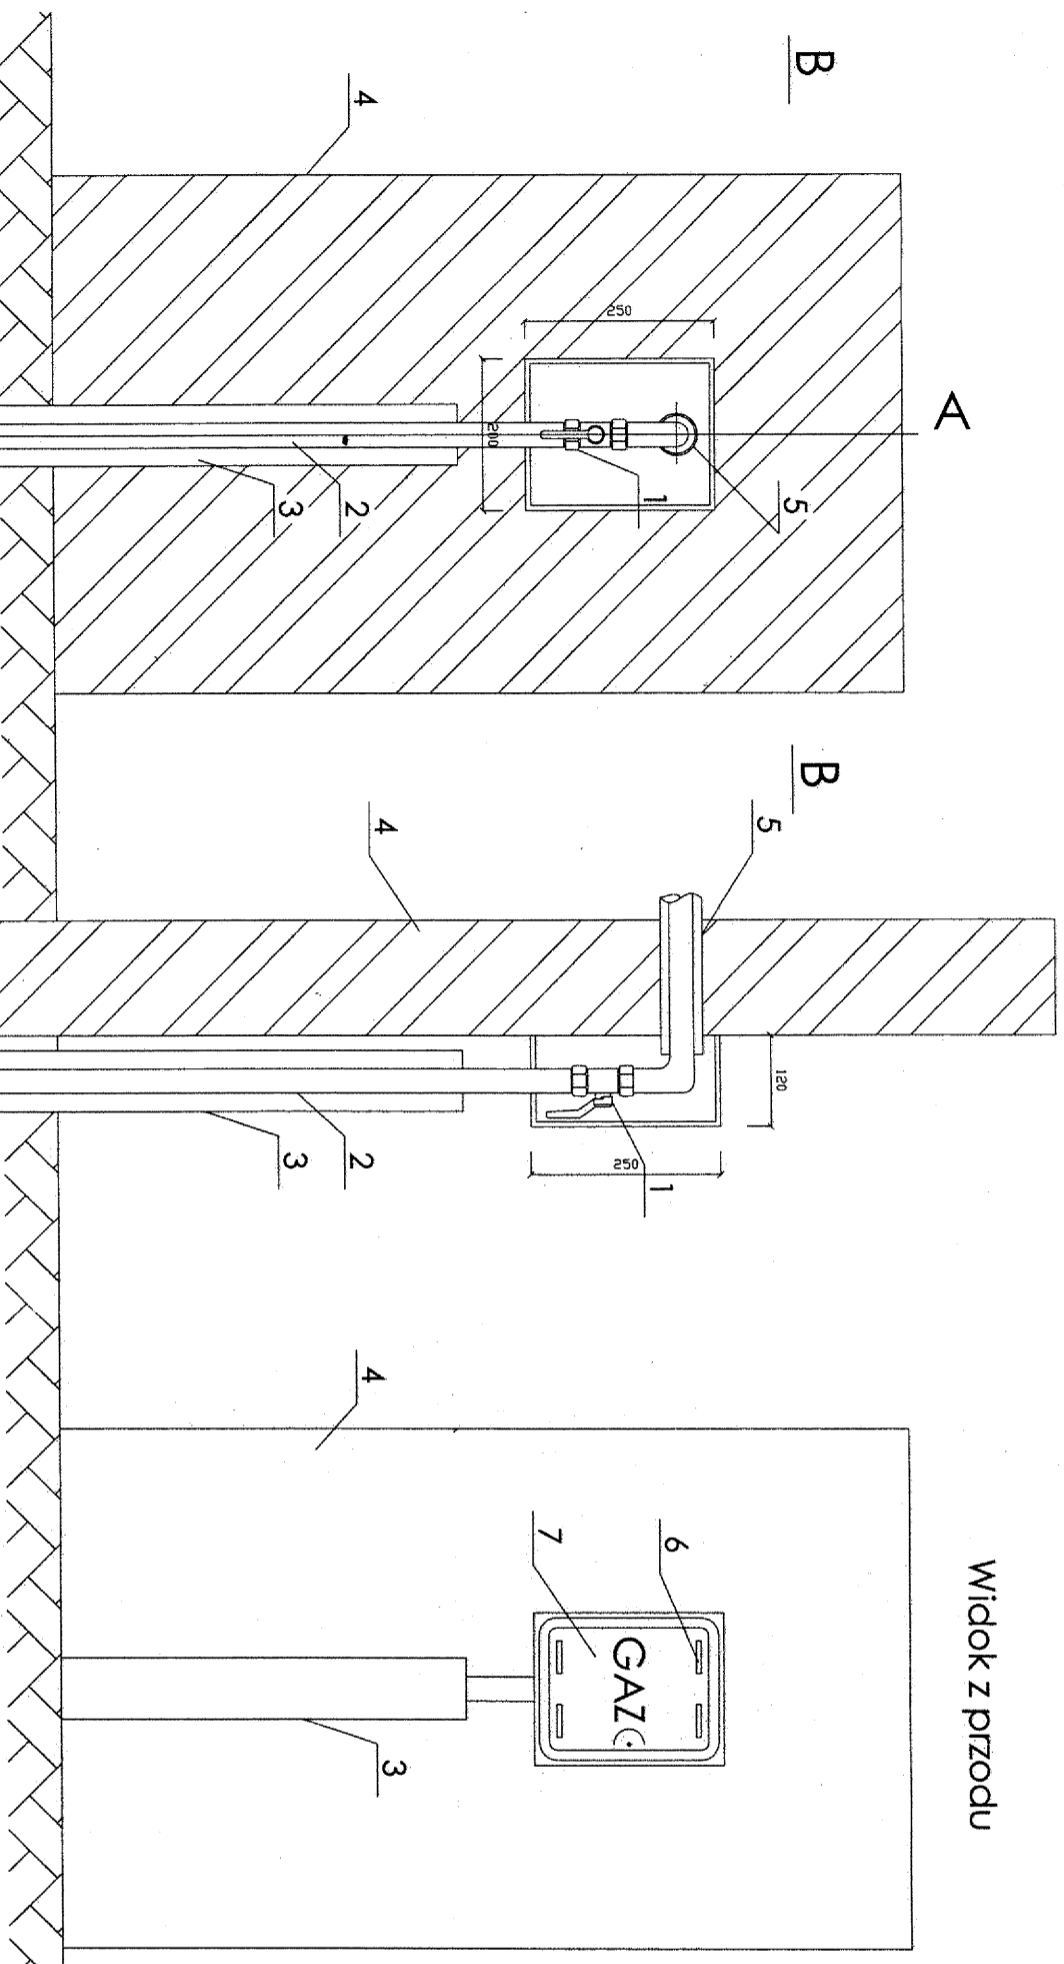


Widok z przodu

OZNACZENIA:

- 1 – zawór gazowy DN50
- 2 – Preizolowane podejście do budynku z rury stalowej DN50
- 3 – Rura ochronna
- 4 – Ściana budynku
- 5 – Tuleja ochronna DN80
- 6 – Otwory wentylacyjne
- 7 – żółta szafka na zawór odcinający

Przekrój B-B

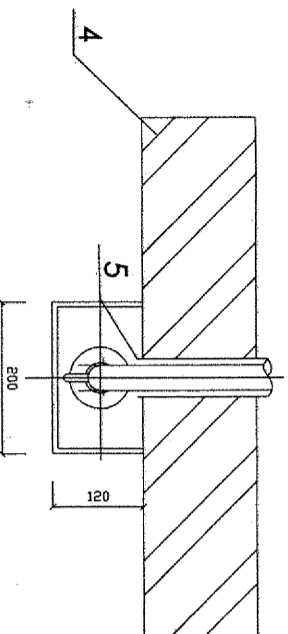

Investor:	ZAKŁAD GOSPODARSKI KOMUNALNEJ Sp. z o.o., ul. Wiejska 7, 76-270 USTKA				
Jednostka projektowa:	STAMP Projekt Marta Kozioł- Rogala Bartolino 13, 76-142 Malechowo				
Temat opracowania:	Budowa zewnętrznej i wewnętrznej instalacji gazu PE 100-RC DN63 mm do budynku biurowego Zakładu Gospodarki Komunalnej w m. Ustka przy ul. Wiejskiej 7, dz. nr 906/76, obręb Ustka, m. Ustka				
Branda:	Sanitarna	Typul rysunku:	SZAFKA GAZOWA NA ZAWÓR ODCINAJĄCY		
Stanowisko:	Imię i nazwisko	Nr upraw.	Podpis:	Skala:	Nr rys.
Projektant:	mgr inż. Marta Kozioł- Rogala	upr.ZAP/0093/PWOS/14			6
Opracował:	mgr inż. Krzysztof Seweryn				Data: 10.2021 r